


GRADINS / PLACES ASSISES

250 personnes assises maximum avec accès indépendant

Vestiaires A attribué à plusieurs plateaux sportifs avec entrées décalées

Vestiaires B attribué à plusieurs plateaux sportifs avec entrées décalées

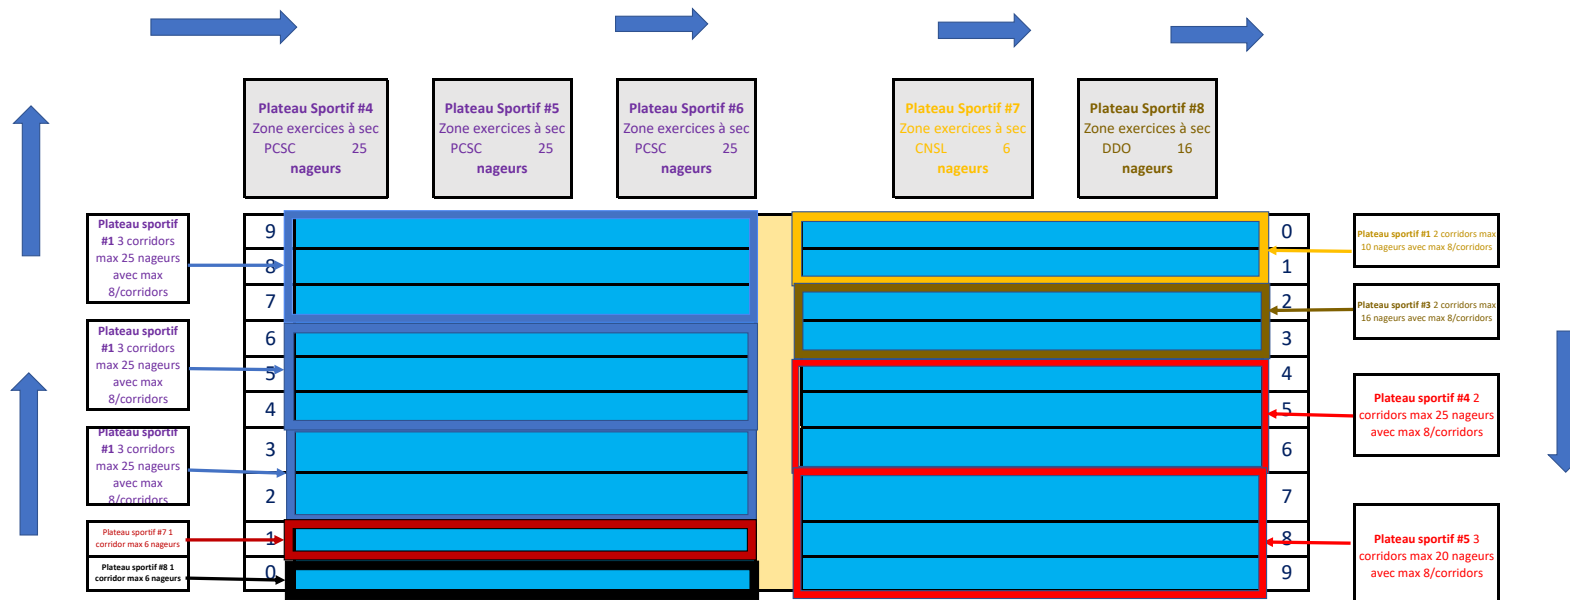

BASSIN NORD

BASSIN SUD

PORTES PATIO